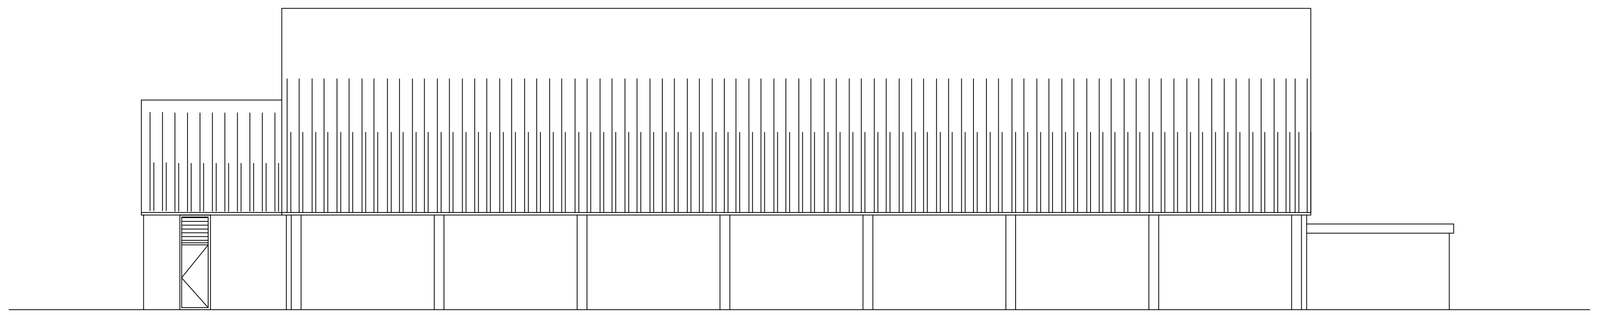

Noordgevel

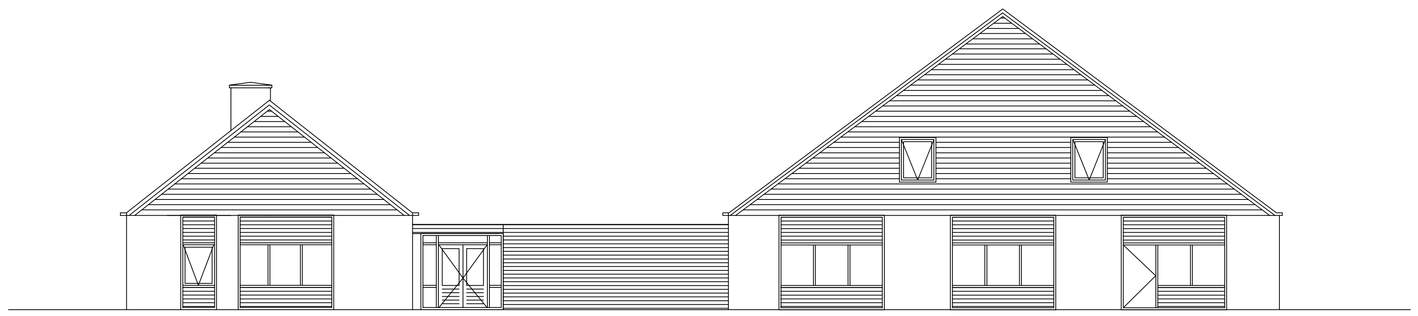

Oostgevel

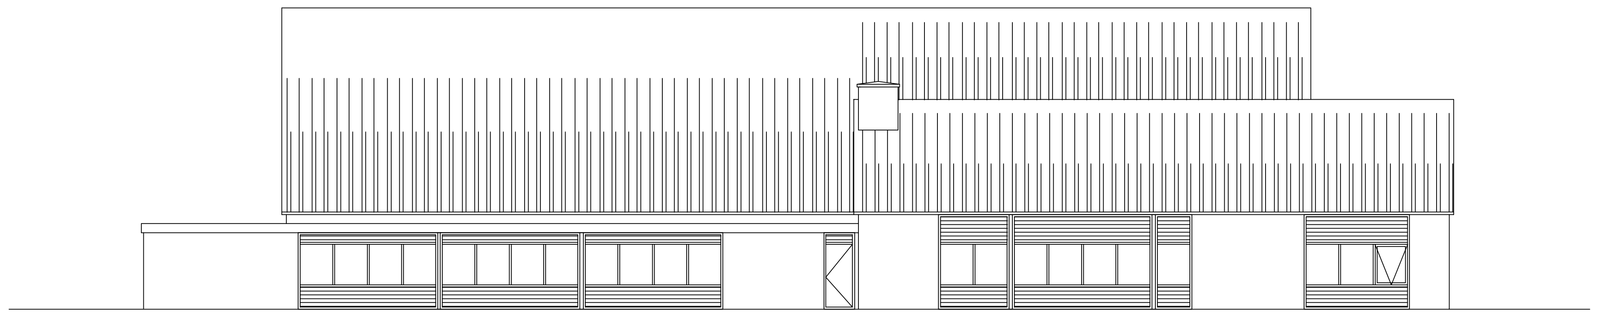

Zuidgevel

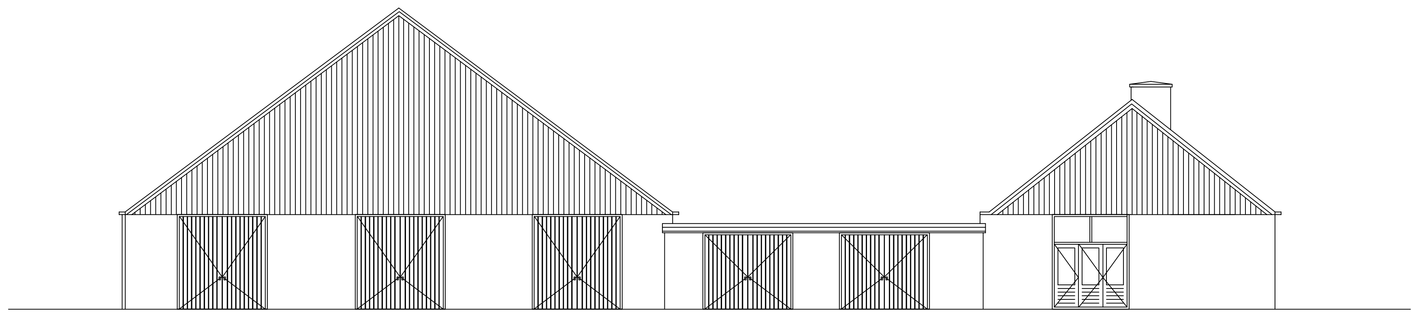

Westgevel

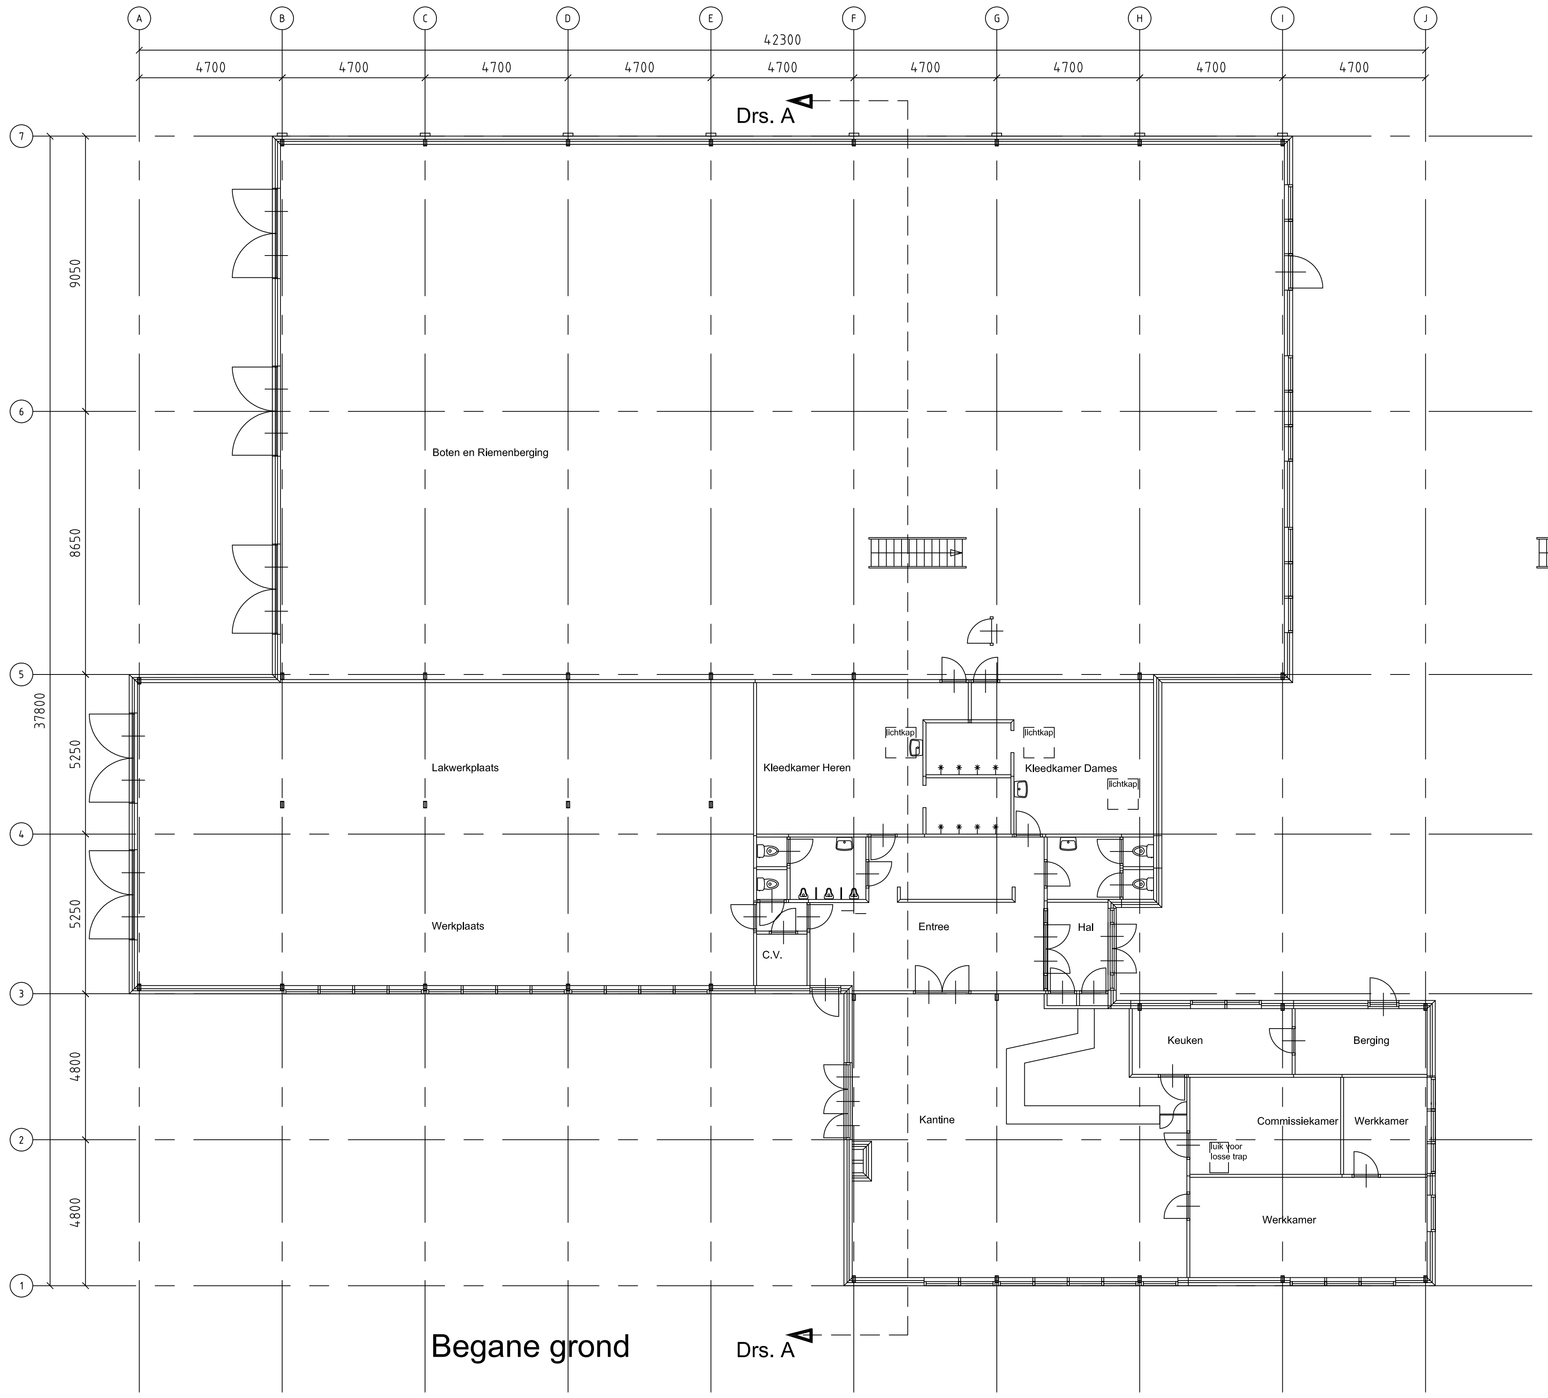

Begane grond

Drs. A

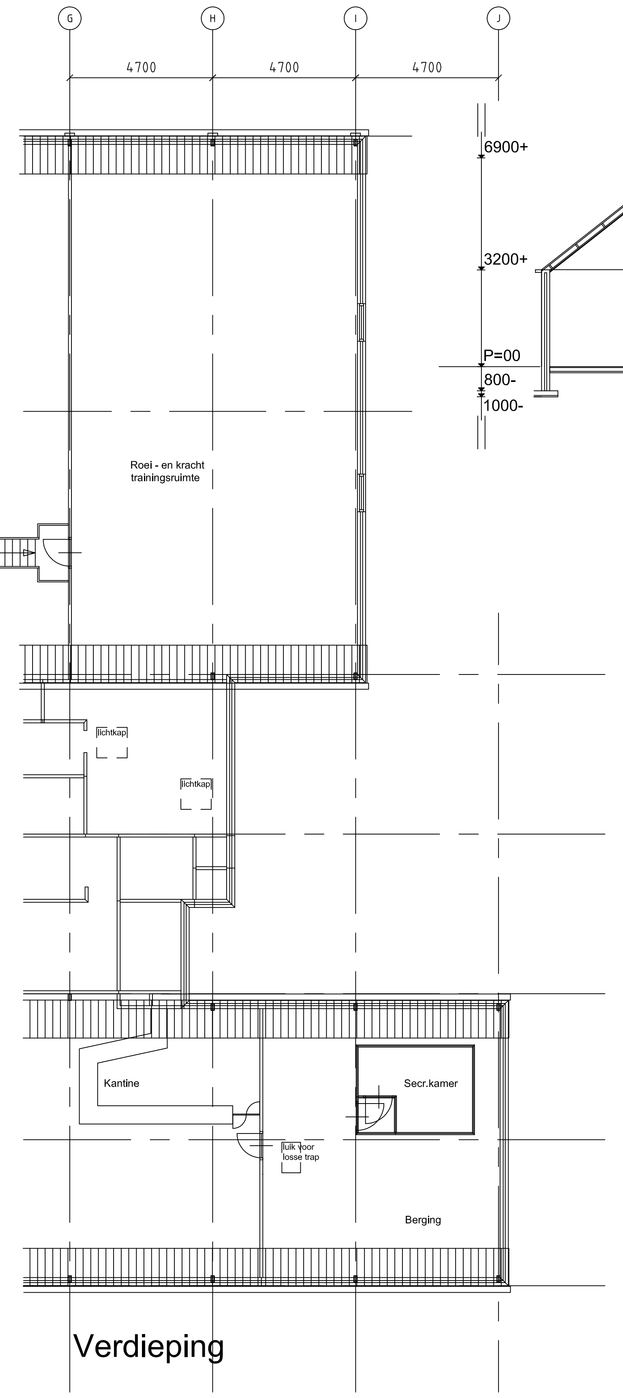

Verdieping

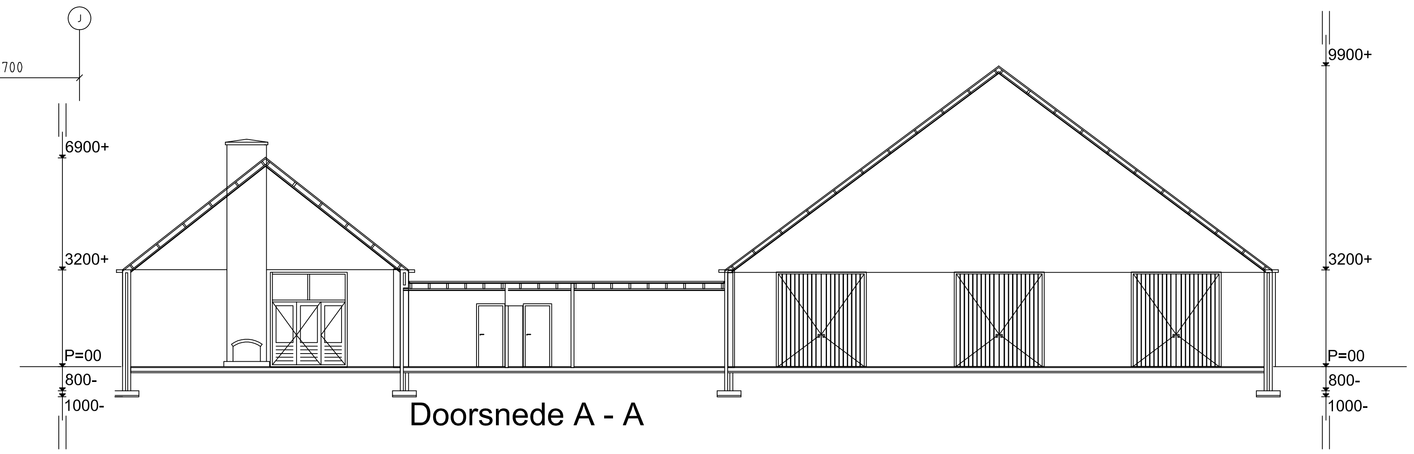

Doorsnede A - A

CONCEPT

WAGENINGEN UR
For quality of life

Facilitair Bedrijf
Afdeling Vastgoed en Bouwzaken

Bornsesteeg 47 / Gebouw 116
Postbus 59, 6700 AB Wageningen

tel. 0317 - 483590, fax. 0317 - 424060

complex:	Argo Wageningse Studenten Roeivereniging
gebouw:	Grebbedijk 59 6702PB Wageningen
Discipline:	-
Omschrijving:	Besteketekening Bestaande toestand
Verdieping:	Platte gronden - Gevels - Doorsnede

Gecontroleerd ter plaatse:	-
gewijzigd 1	-
gewijzigd 2	-
gewijzigd 3	-

schaal	1 : 100
getekend	t.o.
datum	16 april 2009
formaat	A0
projectnr.	V+B afg.
status	Definitief
tek.nr.	bladnr.
	ARGO-bestaand